カサシマの家

BANYA

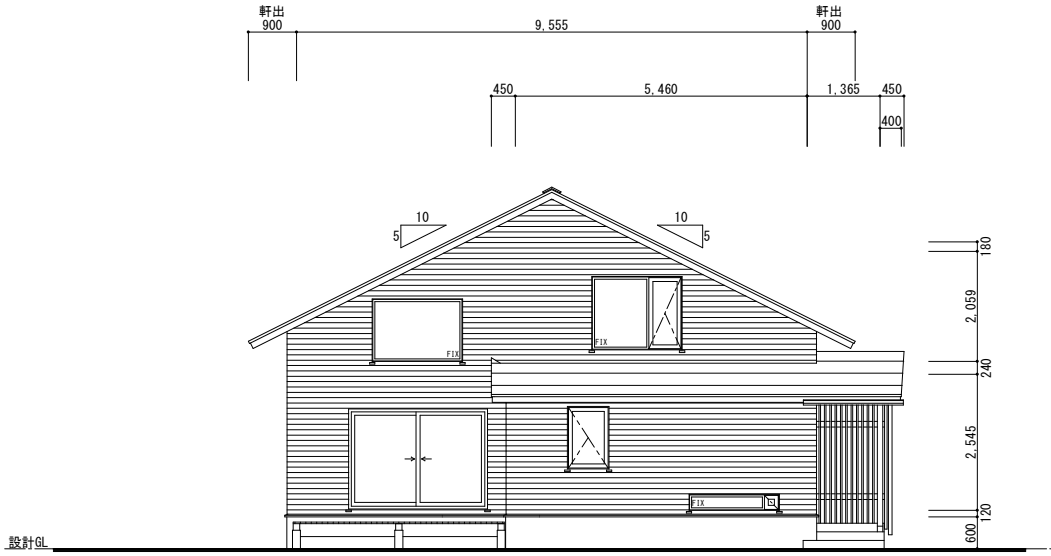

南側立面図　1/100

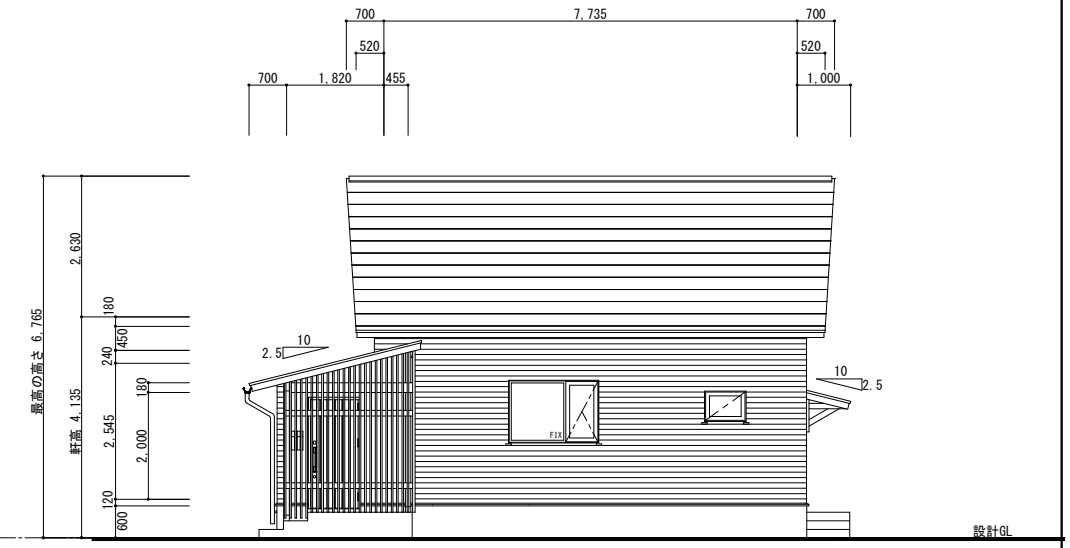

東側立面図　1/100

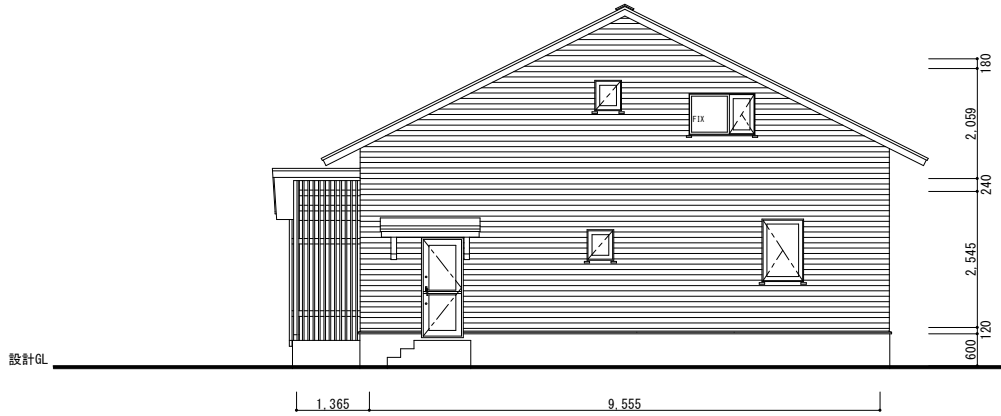

北側立面図　1/100

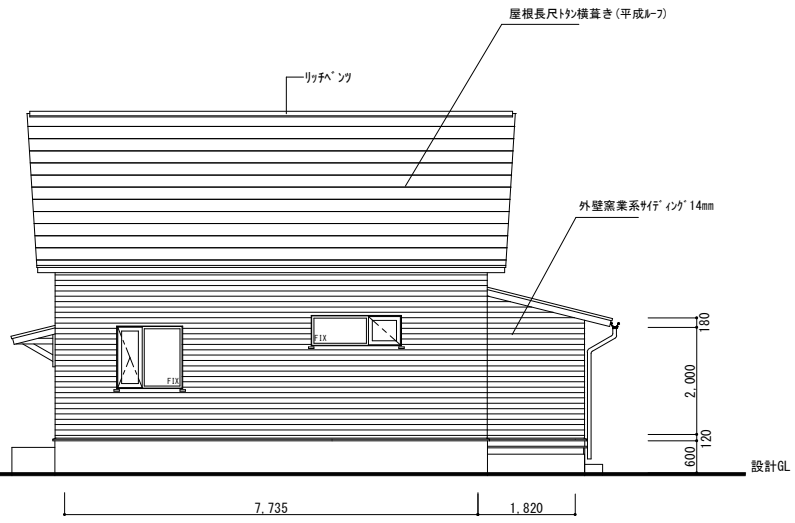

西側立面図　1/100

工事名称	番家の家	縮尺 1/100	承認	設計	担当		カサシマ工務舎	No.
図面名称	立面図	設計年月 2019.11						

番家の家　　邸新築工事 延床 42.75坪

図面NO

仕 様 明 細 書

令和1年11月29日

断熱	外断熱土間工法	工法	改良軸組工法	世帯	1 世帯

●	仕様決定
○	仕様未決定

外部仕上表

外壁工事

名称	仕様	色	メーカー	決定日
●窯業系サイディング14㎜	ソティーレ14 横貼	シルバーｸﾞﾚｰ	ケミュー	
●外部木部		ﾁｮｺﾚｰﾄ	ｶﾞｰﾄﾞﾗｯｸ	

板金工事

形態	三角	ダクトヶ所	ヶ所	破風	シングル

名称	仕様	色	メーカー	決定日
●長尺カラートタン 横葺き		シルバー		
屋根勾配 5/10				

開口部工事

名称	仕様	色	メーカー	決定日
●玄関ドア	グランデル　片開きH2018 ※切詰	アンティークオーク	リクシル	
	121型			
●サッシ	高断熱 ｴﾙｽﾀｰS	シャイングレー	リクシル	
	ガラス色	ﾌﾞﾛﾝｽﾞ		
●網戸	横引きロール		リクシル	

基礎工事

布巾	150 mm
高さ	GLより　600 mm
形態	平基礎 スカート断熱
仕上	はきつけ

断熱工事

壁	ネオマフォーム50㎜ 3×6
小屋上	ネオマフォーム66㎜ 3×6
トヨ	
基礎布	ｽﾀｲﾛﾌｫｰﾑ 70㎜ 3×6
RC壁	
RC天井	
RC土間	
床下ｳﾚﾀﾝ	
内部充填	

付帯工事(標準)

敷砂利	W600
タラップ	
窓下水切	有
玄関ﾎﾟｰﾁ	モルタル
	自然石

付帯工事(標準外)

解体工事		ウッドデッキ	4.5帖		色:ﾁｮｺﾚｰﾄ	
杭打工事調査中	本　m					
道路分水工事						
アスファルト舗装	㎡					
民地石	m					

設備仕上表

項目	名称	仕様			色	メーカー	決定日
○ 浴室	ユニットバス	1坪 リラクシア				タカラ	
○ 暖房	エアコン	2台					
●給湯ボイラー	エコキュート		SRT-SK464U			コロナ	
● 洗面台	造作洗面台W1200	シャンピーヌ W750 組合せ				当社・ﾉｰﾘﾂ	
● キッチン	ｼｽﾃﾑｷｯﾁﾝ I型 W2550	オフェリア	吊戸棚無			タカラ	
レンジ器具	IHヒーター						
● 1・2Fトイレ	シャワートイレ	ベーシチアフレス 一体型2ヶ所	※手洗い付		ピュアホワイト	リクシル	
換気	ダクト式	第三種換気ｼｽﾃﾑ ルフロ	24時間換気			日本住環境	
TVホン	ドアホン	ｶﾗｰ	VL-SV38KL			ﾊﾟﾅｿﾆｯｸ	
床下点検口	1ヶ所					当社	
内部建具	ツキ板ﾀｲﾌﾟ					当社	
玄関収納	ツキ板ﾀｲﾌﾟ					当社	
● 流し前	タイル		ﾐｽﾃｨﾊﾟﾚｯﾄ 100×100			リクシル	
○ 照明器具	小器具のみ						
TVアンテナ		配線工事のみ					
○ ニッチ	3ヶ所					当社	
● 内部塗装	エコラッククリア						
電気配線	TV配線 1 ヶ所	TEL配線 1 ヶ所	BS配線 ヶ所	LAN配管 1 ヶ所		ヶ所	

内部仕上表

室名	階	床仕上	色	壁仕上	色	天井仕上	色	決定日	仕様
ポーチ	1	モルタル・一部自然石							
玄関	1	モルタル・一部自然石		ルナファザー		表し(針葉樹合板)			
ｼｭｰｽﾞｺｰﾅｰ	1	モルタル・一部自然石		ルナファザー		表し(針葉樹合板)			
ホール	1	カラ松(浮造り)		ルナファザー		表し(針葉樹合板)			
便所	1	カラ松(浮造り)		ルナファザー		ルナファザー			
物入	1	カラ松(浮造り)		ルナファザー		表し(針葉樹合板)			
居間	1	カラ松(浮造り)		ルナファザー		表し(針葉樹合板)			
洋室	1	カラ松(浮造り)		ルナファザー		表し(針葉樹合板)			
ｳｫｰｸｲﾝｸﾛｰｾﾞｯﾄ	1	カラ松(浮造り)		ルナファザー		表し(針葉樹合板)			
食堂	1	カラ松(浮造り)		ルナファザー		ルナファザー			
台所	1	カラ松(浮造り)		ルナファザー		ルナファザー			
パントリー	1	カラ松(浮造り)		ルナファザー		ルナファザー			
物入	1	カラ松(浮造り)		ルナファザー		ルナファザー			
洗面脱衣室	1	カラ松(浮造り)		ルナファザー		ルナファザー			
洗濯室	1	カラ松(浮造り)		ルナファザー		ルナファザー			
浴室	1	全てユニットバス							
階段室	2	カラ松(浮造り)		ルナファザー		表し(針葉樹合板)			
ﾌﾘｰｽﾍﾟｰｽ	2	カラ松(浮造り)		ルナファザー		表し(針葉樹合板)			
便所	2	カラ松(浮造り)		ルナファザー		表し(針葉樹合板)			
寝室	2	カラ松(浮造り)		ルナファザー		表し(針葉樹合板)			
ｳｫｰｸｲﾝｸﾛｰｾﾞｯﾄ	2	カラ松(浮造り)		ルナファザー		表し(針葉樹合板)			
吹抜	2			ルナファザー		表し(針葉樹合板)			

■造作家具■	御客様ﾁｪｯｸ	図
下駄箱カウンター		
造作洗面台W1200		

特記事項

■大黒柱・原木梁(4本) 有

■参考データ■

御客様サイン

年　月　日

カサシマ工務舎

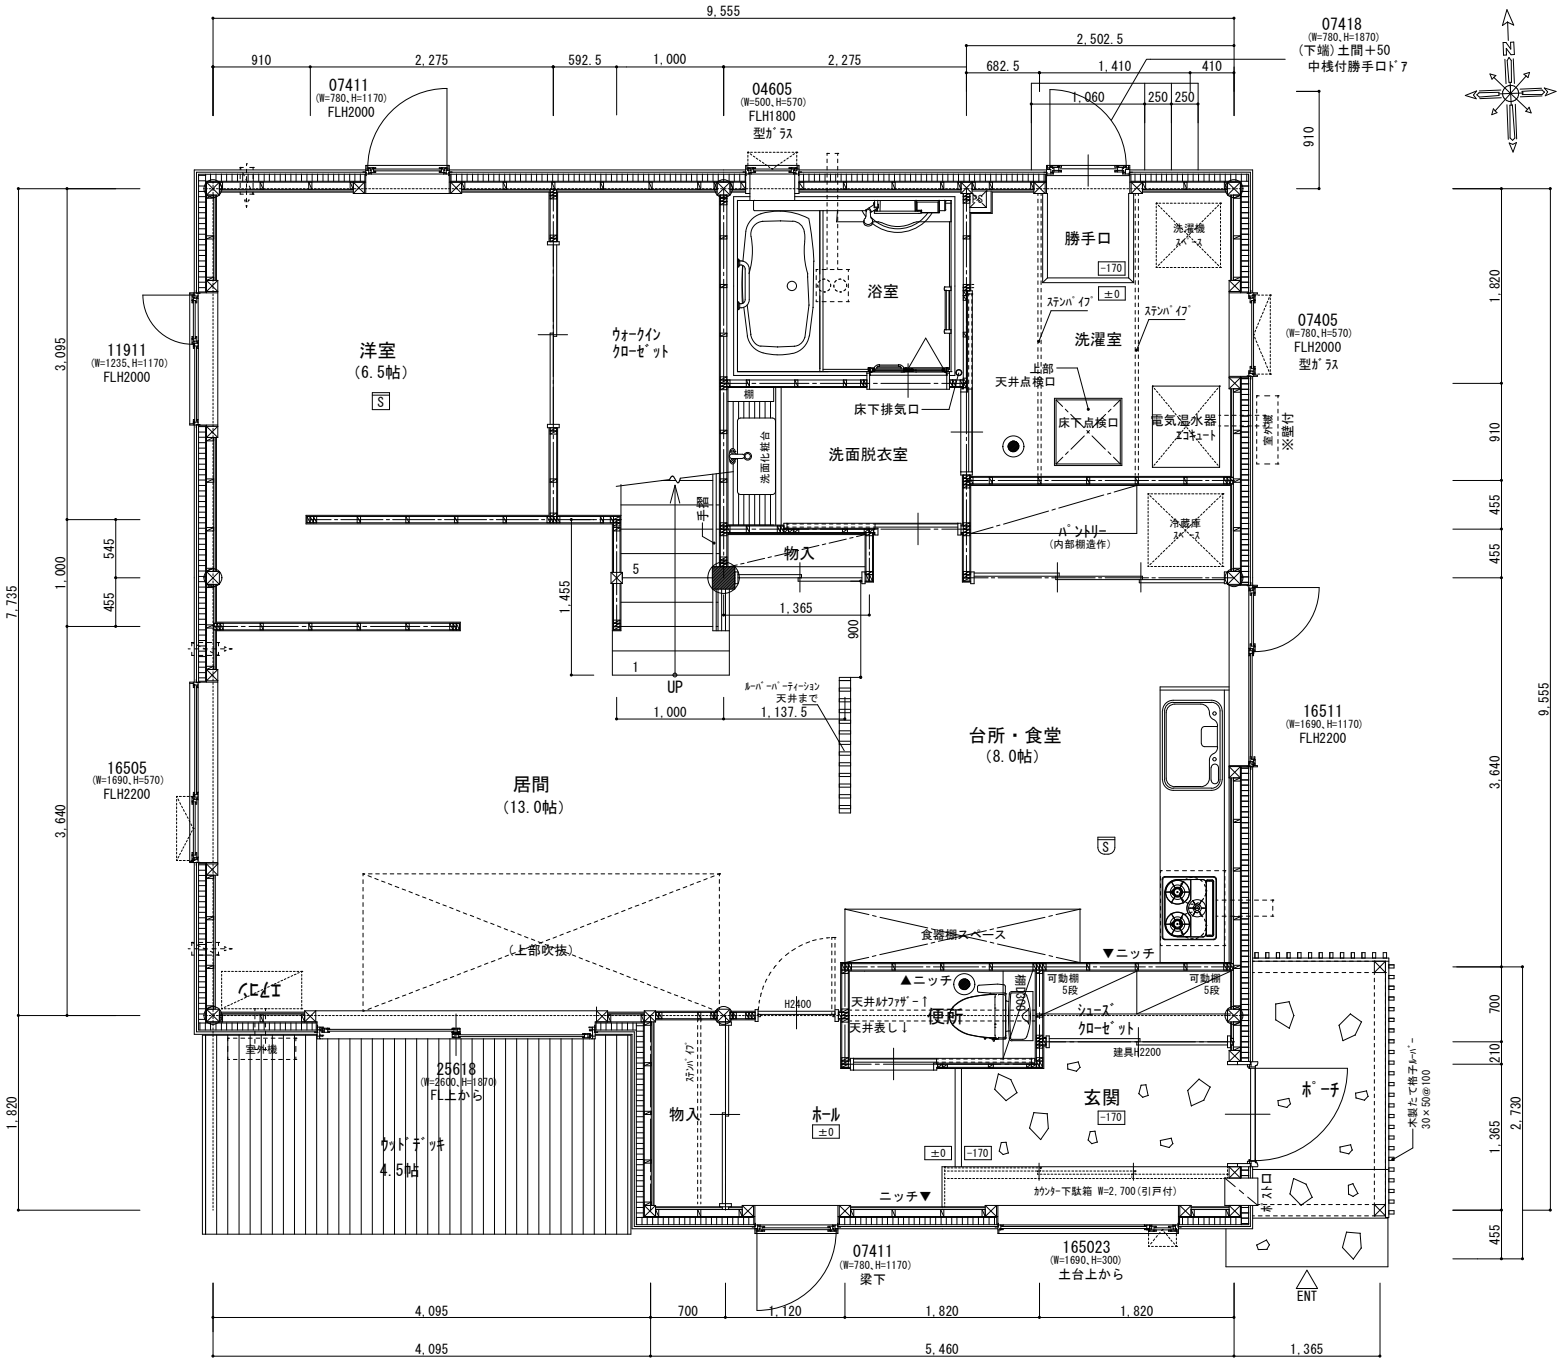

工事名称	番家の家		縮尺 1/50	承認	設計	担当		No.
図面名称	1階平面図		設計年月 2019.11				カサシマ工務舎	

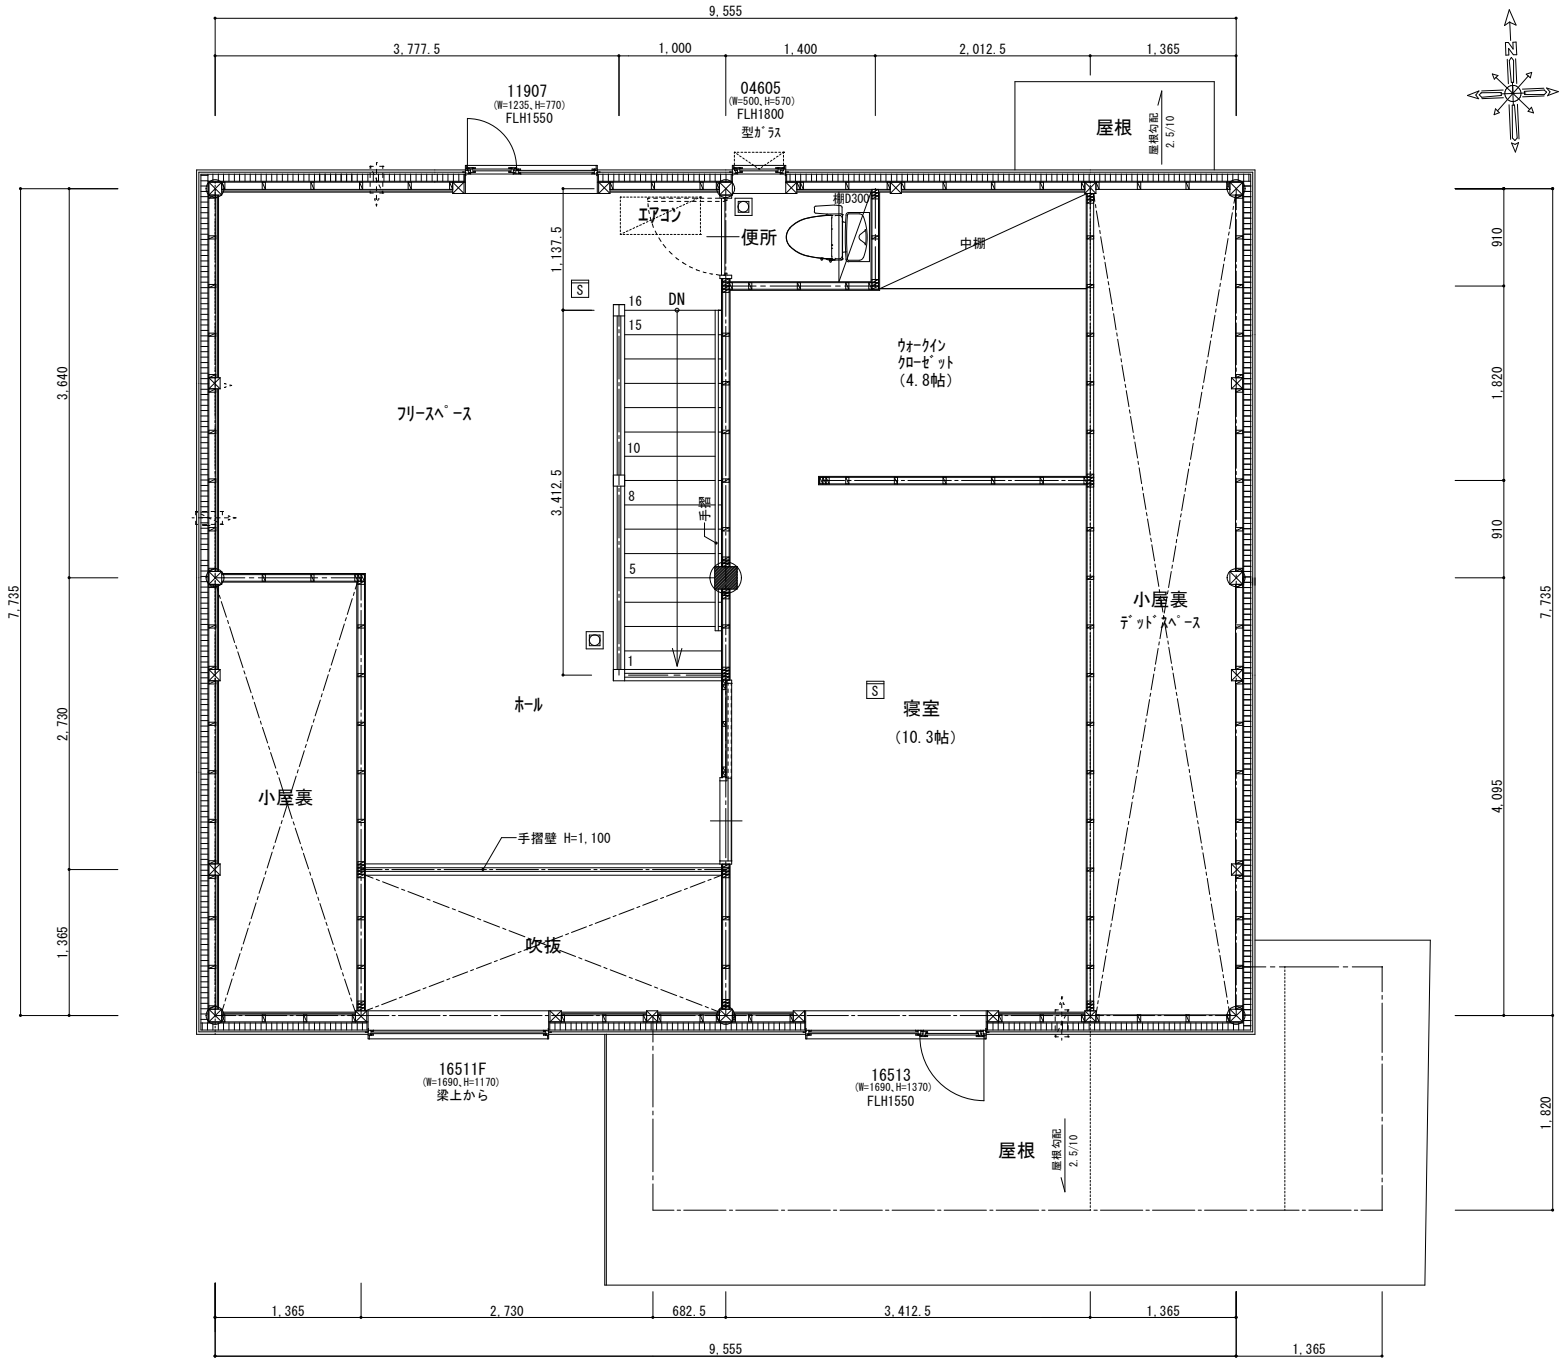

工事名称	番家の家	1F施工面積:25.3125坪(83.85㎡) 2F施工面積:17.4375坪(57.76㎡) 総施工面積:42.75坪(141.61㎡)	縮尺 1/50	承認	設計	担当	カサシマ工務舎
図面名称	2階平面図		設計年月 2019.11				No.